
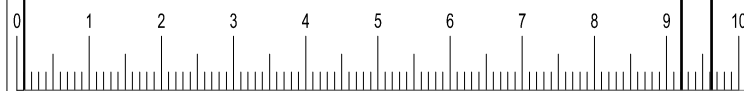


# MOD. PALENQUE

SUPERFICIE CONSTRUIDA 100m2

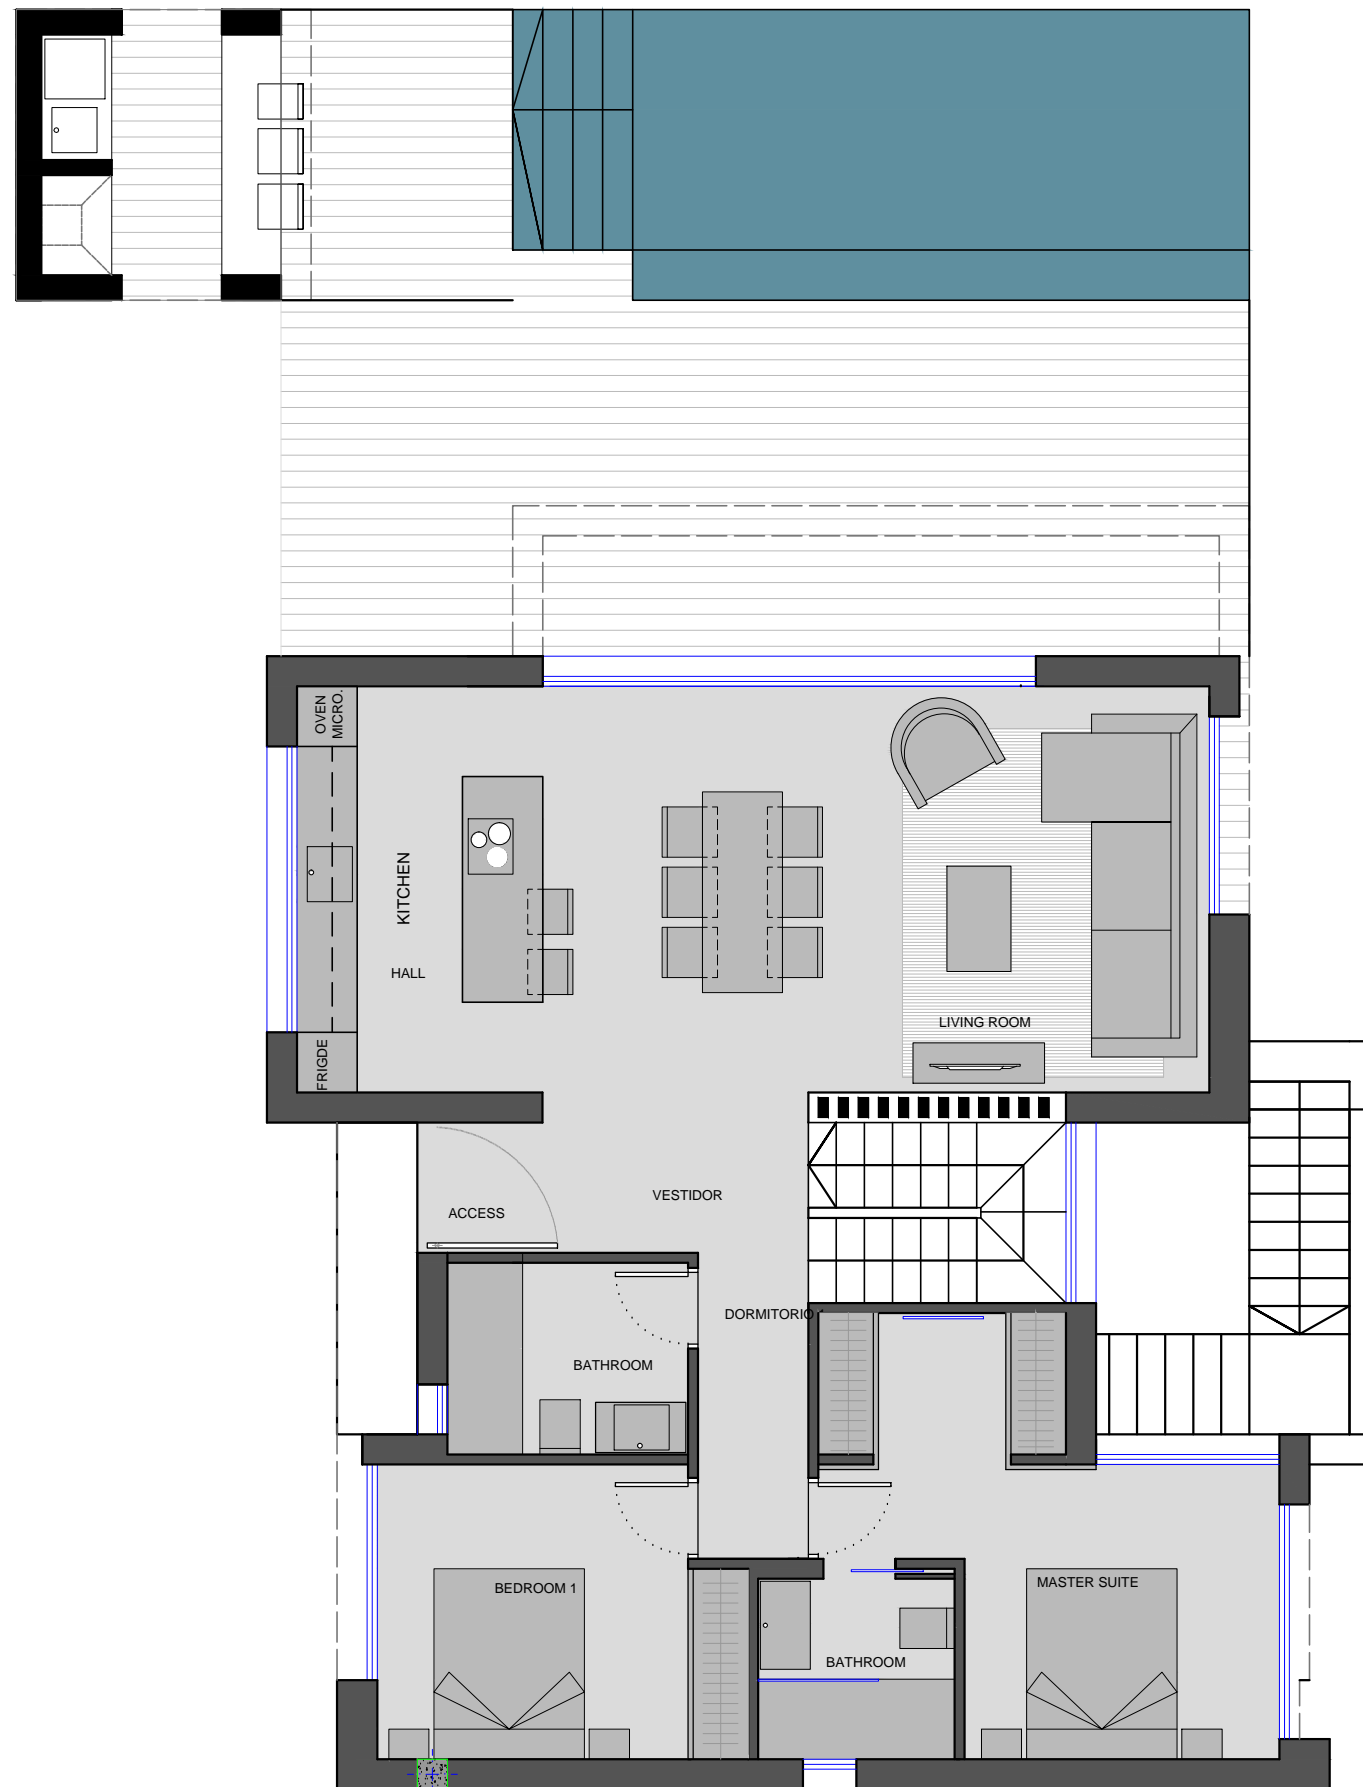

NOTA: EL PRESENTE DOCUMENTO ES COPIA DE SU ORIGINAL DEL QUE SON AUTORES ESTUDIO MO DE. SU UTILIZACIÓN TOTAL O PARCIAL, ASÍ COMO CUALQUIER REPRODUCCIÓN O CESIÓN A TERCEROS, REQUERIRA LA PREVIA AUTORIZACION EXPRESA DE SU AUTOR QUEDANDO EN TODO CASO PROHIBIDA CUALQUIER COPIA O MODIFICACION UNILATERAL DEL MISMO.

01		DESIGNERS <small>www. estudio-mo-de.com</small>	
MODELO PUEBLA		ARQUITECTURA Y DISEÑO INTERIOR	
plano			
DISTRIBUCION MOD1			
emplazamiento			
POLOP	fecha	escala	
Alicante	16.10.2018	1:75	